

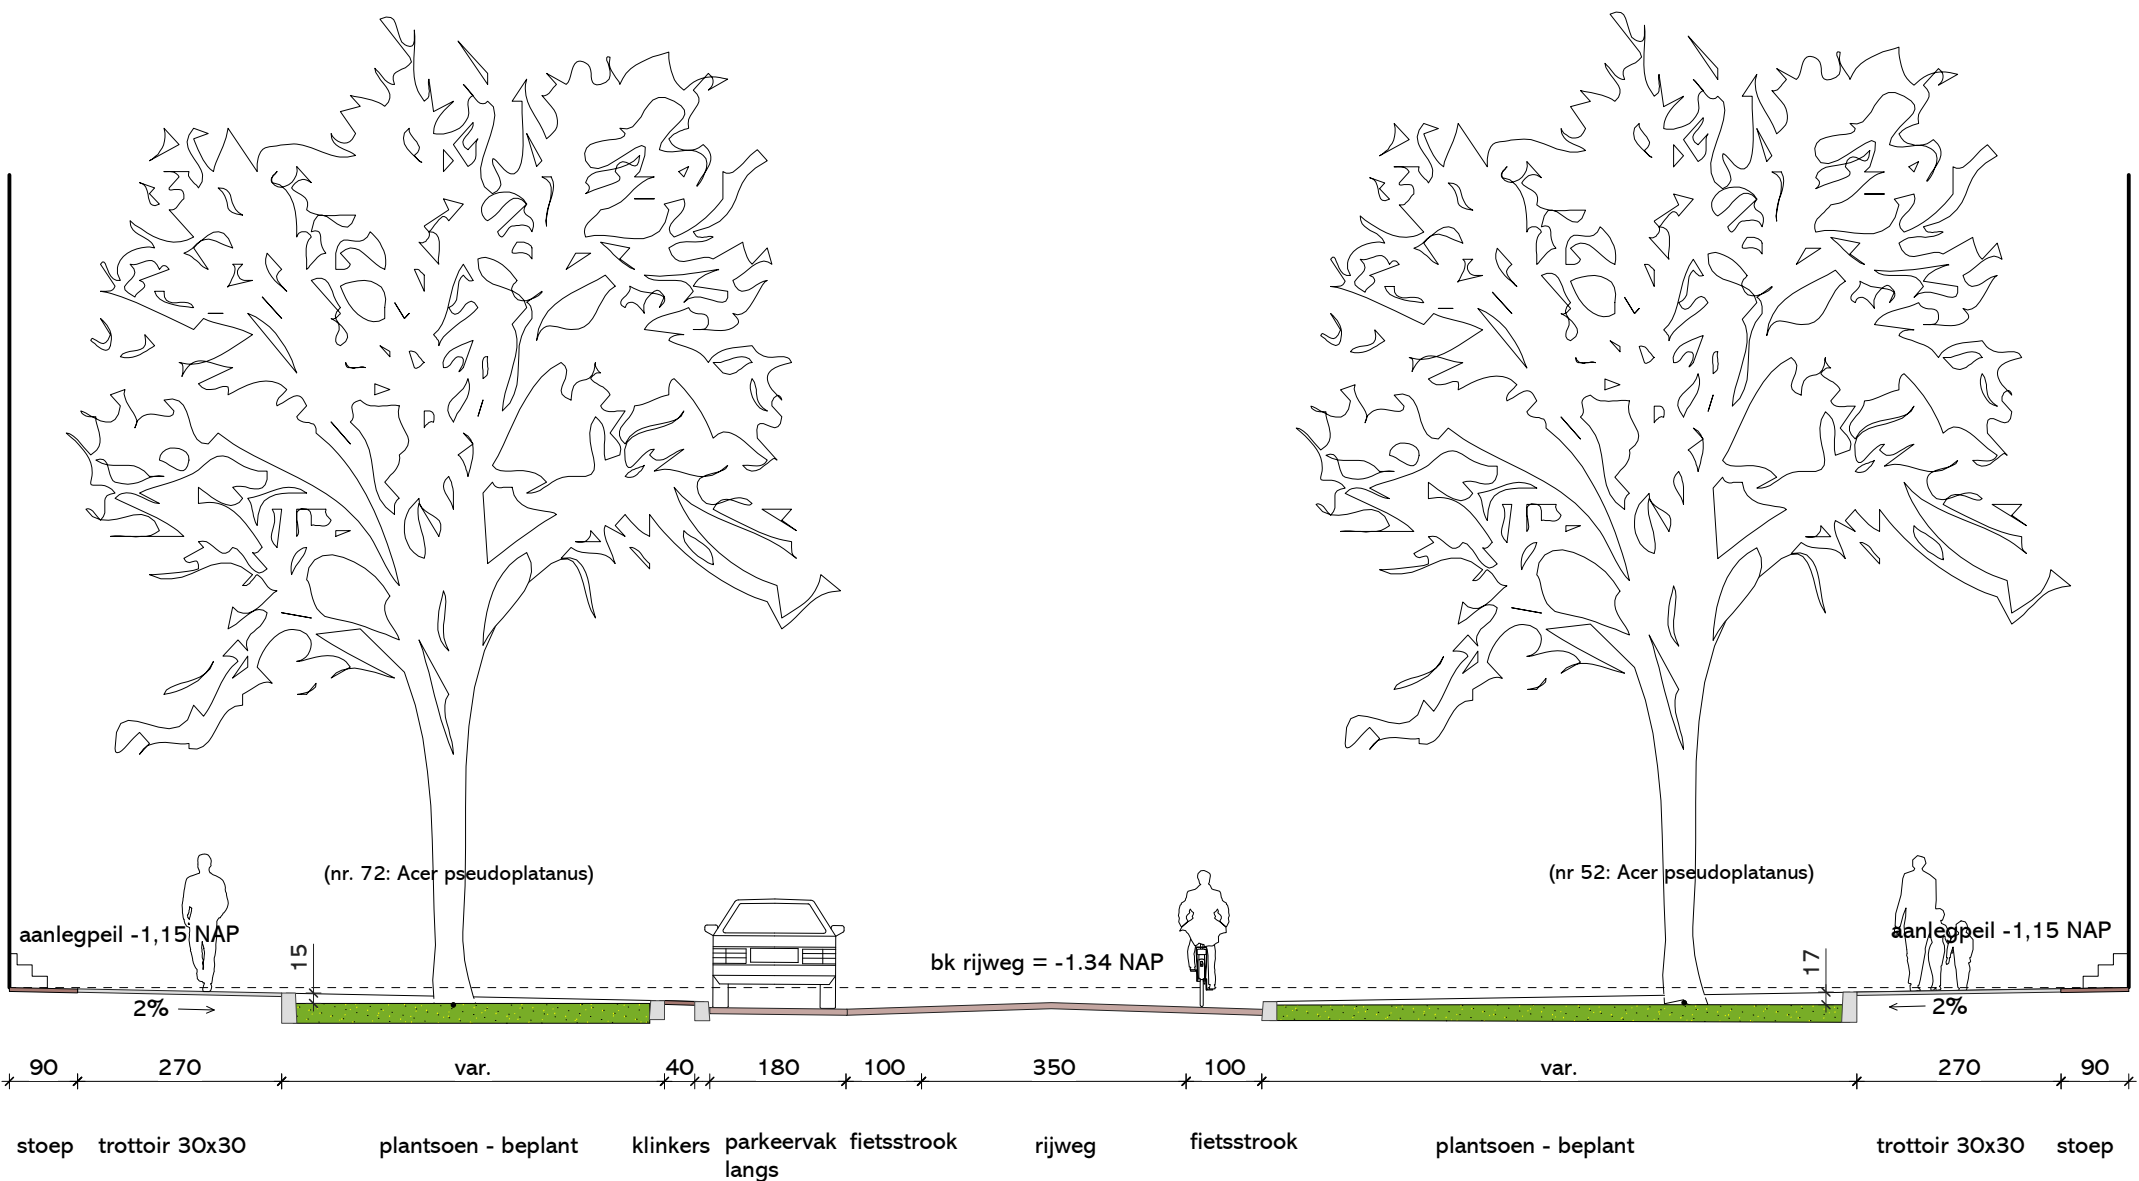
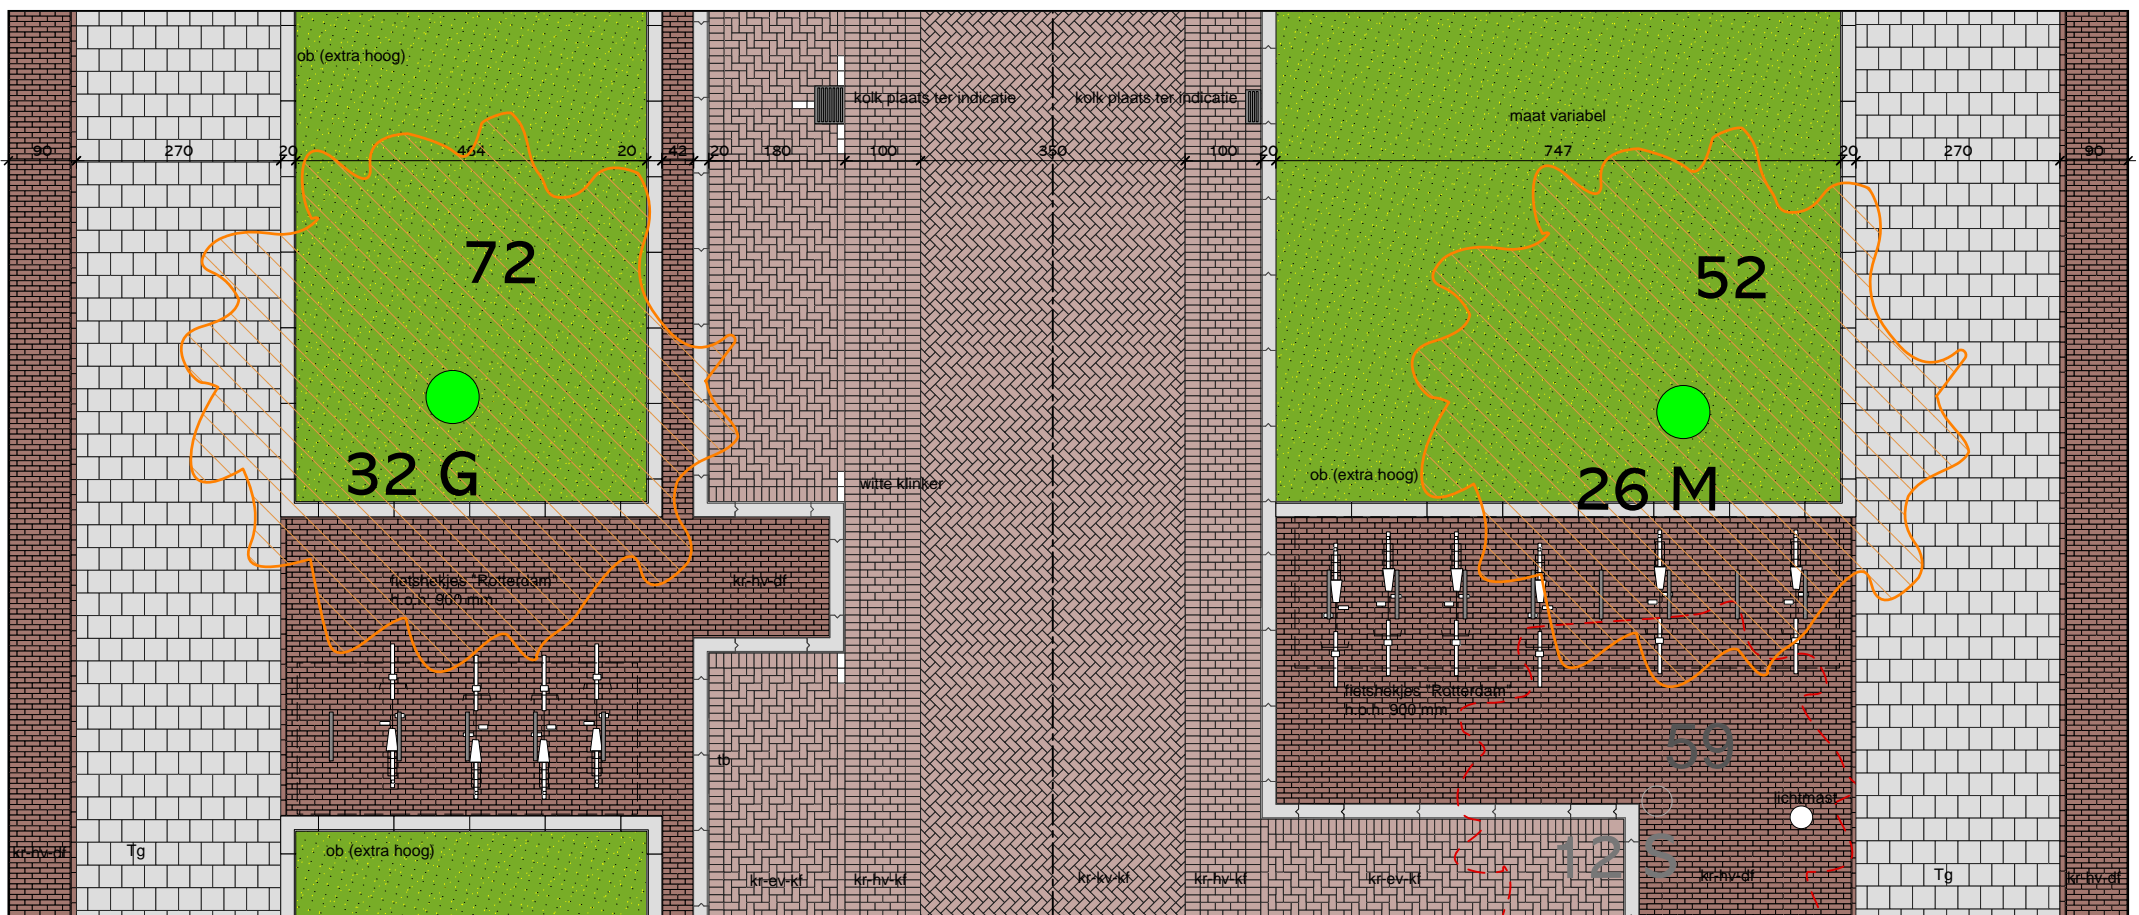



Definitief Ontwerp | versie 2.0
 Doorsnede P-1 (thv nr. 18)
 schaal 1:100 | 09.02.2017

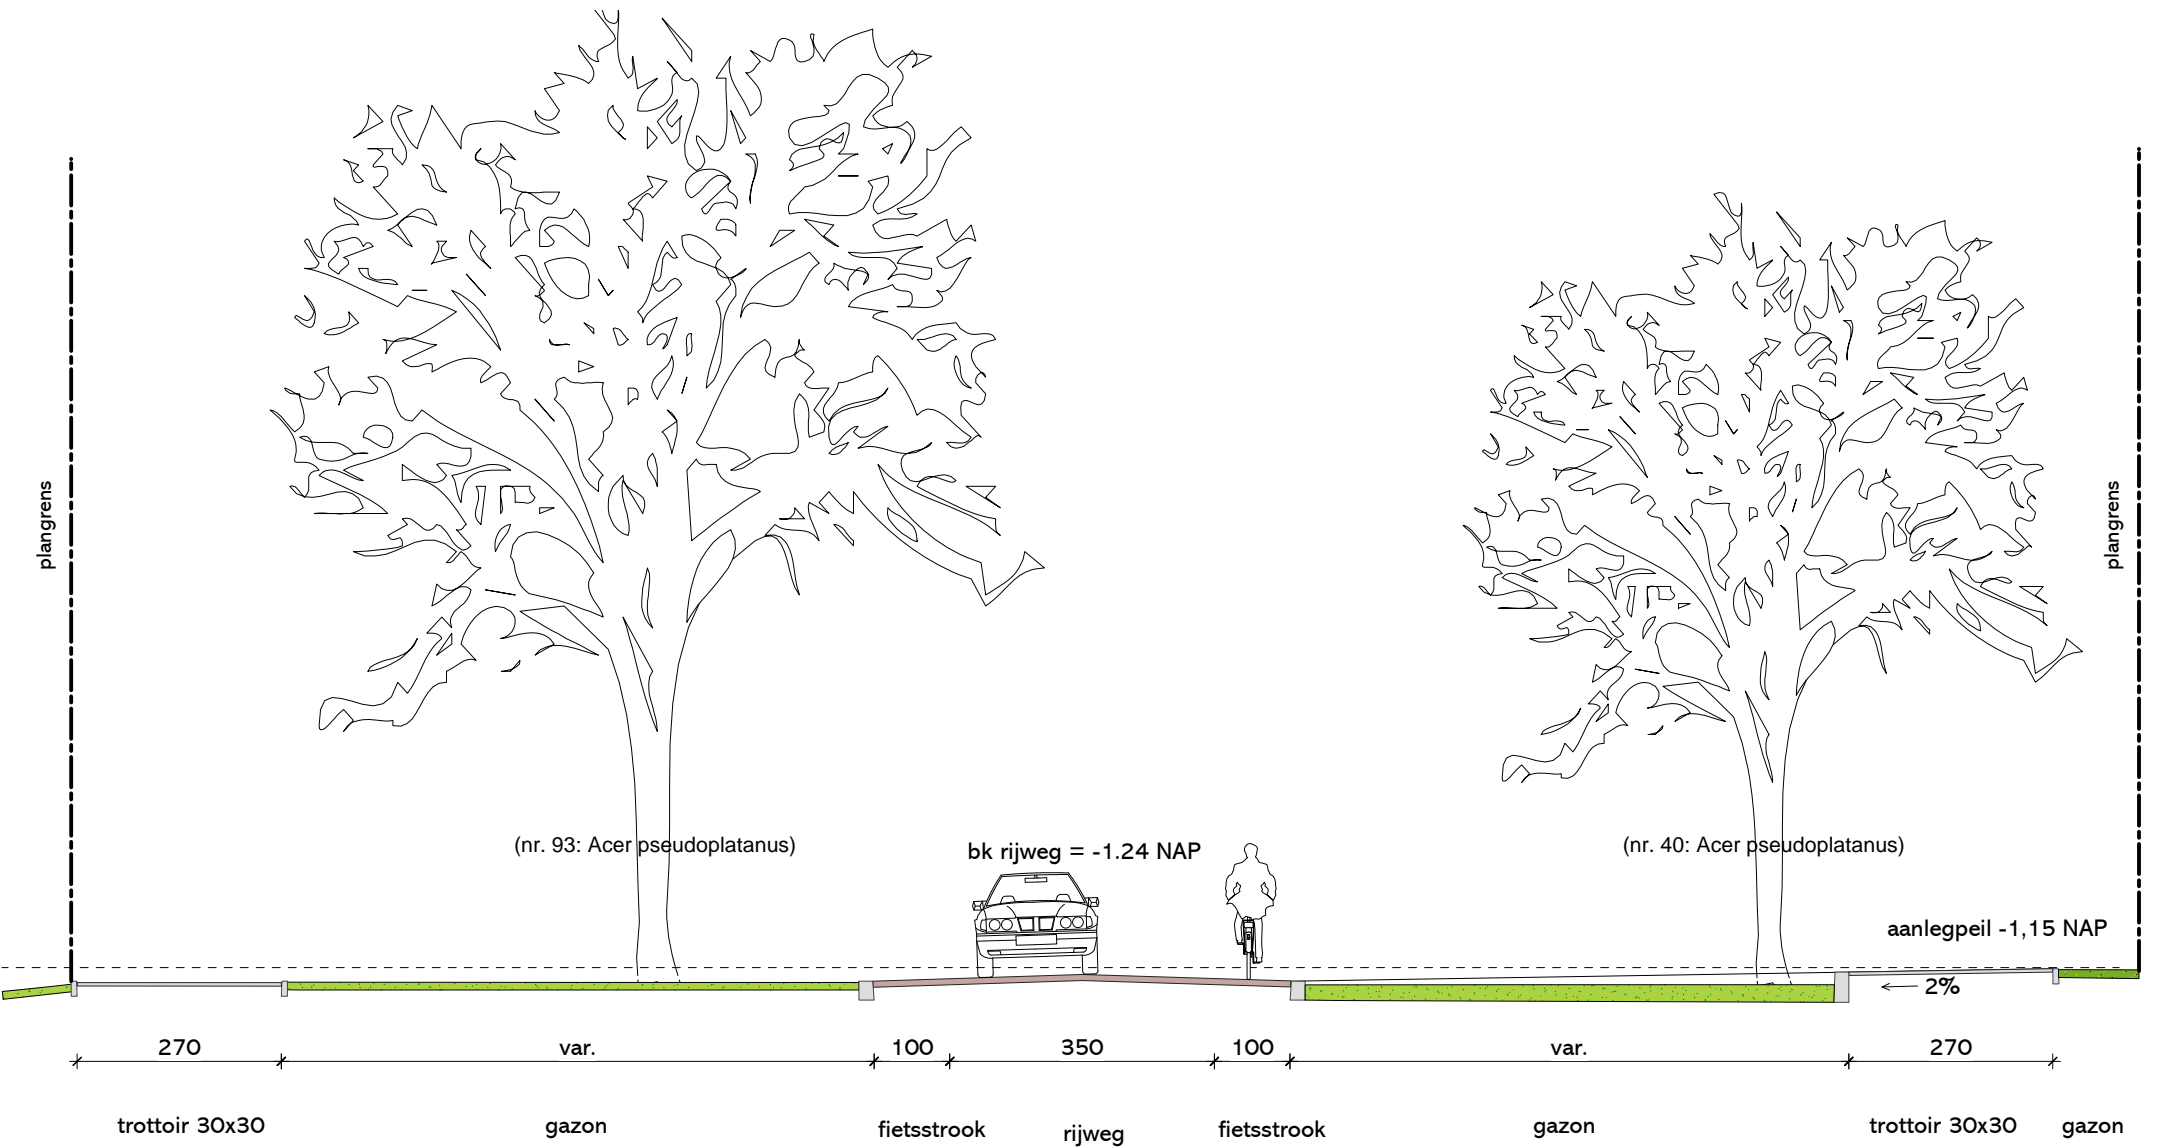



Definitief Ontwerp | versie 2.0
 Doorsnede P-2 (thv nr. 40)
 schaal 1:100 | 09.02.2017

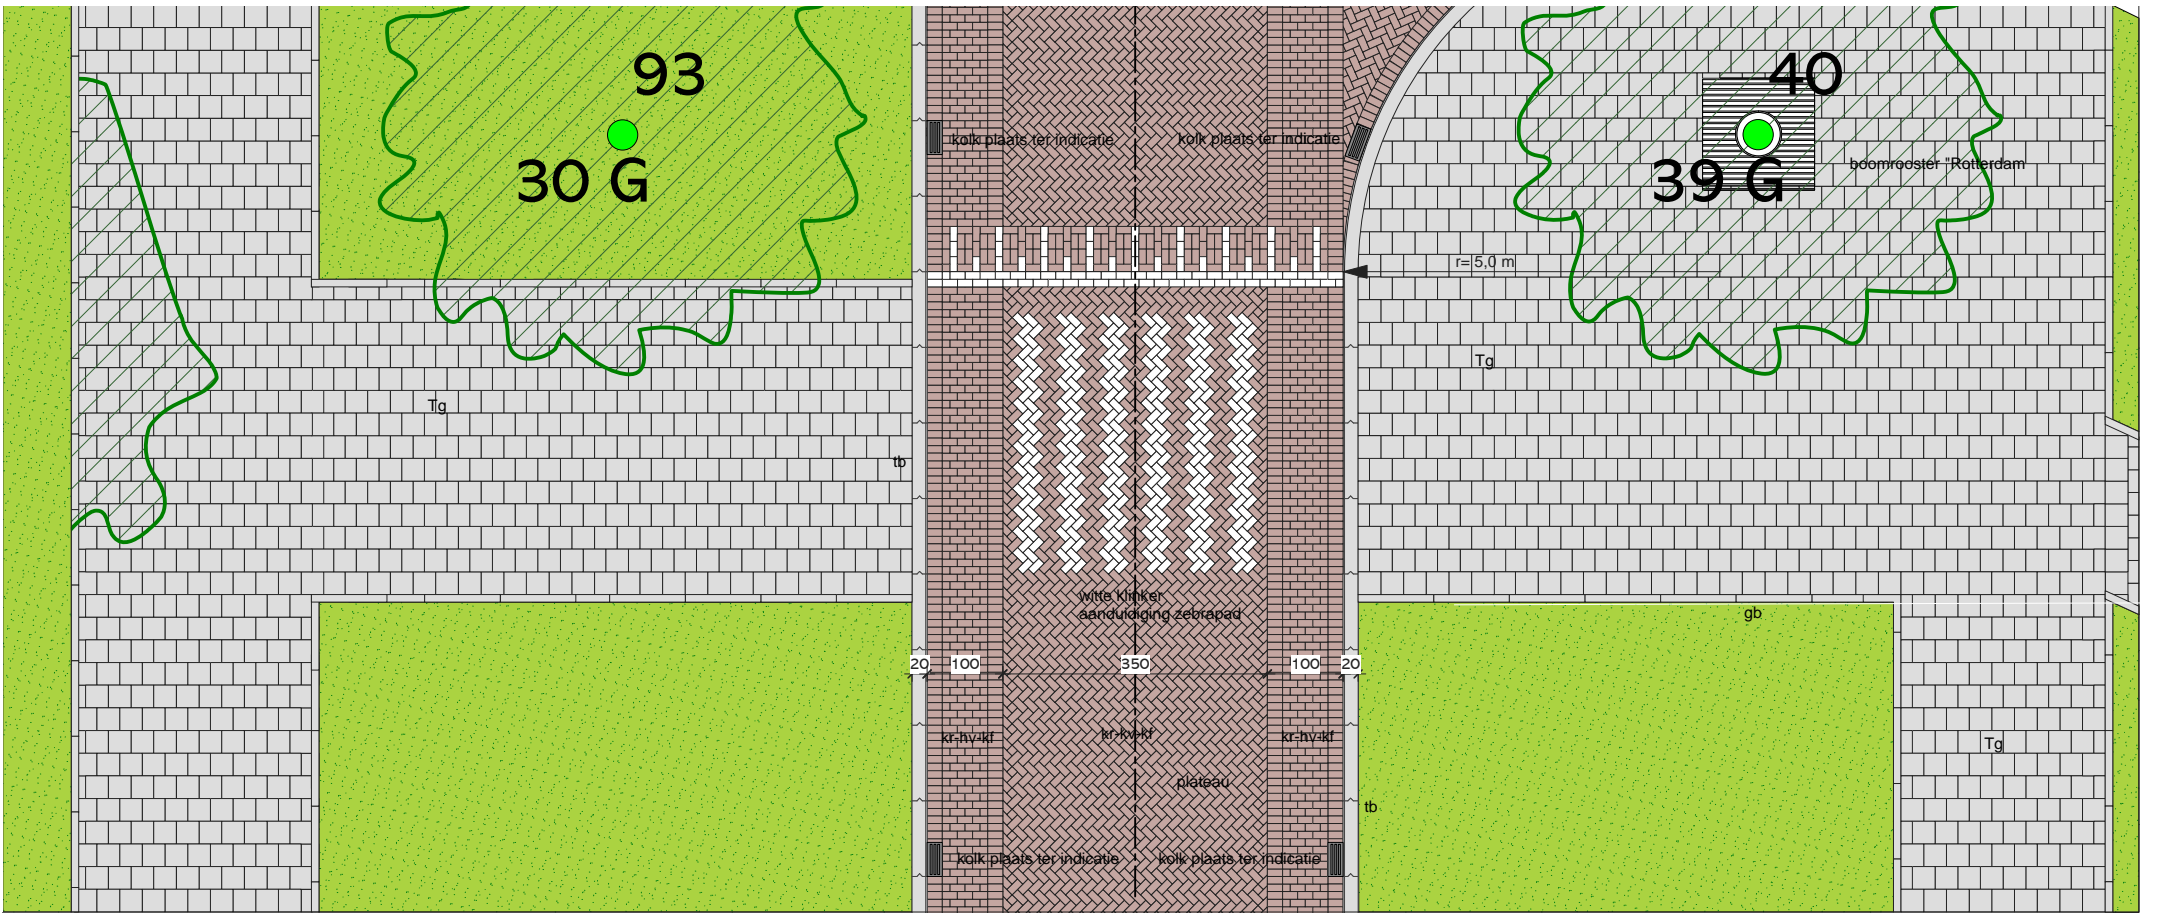

Definitief Ontwerp | versie 2.0
 Doorsnede P-3 (thv plateau Statensingel)
 schaal 1:100 | 09.02.2017

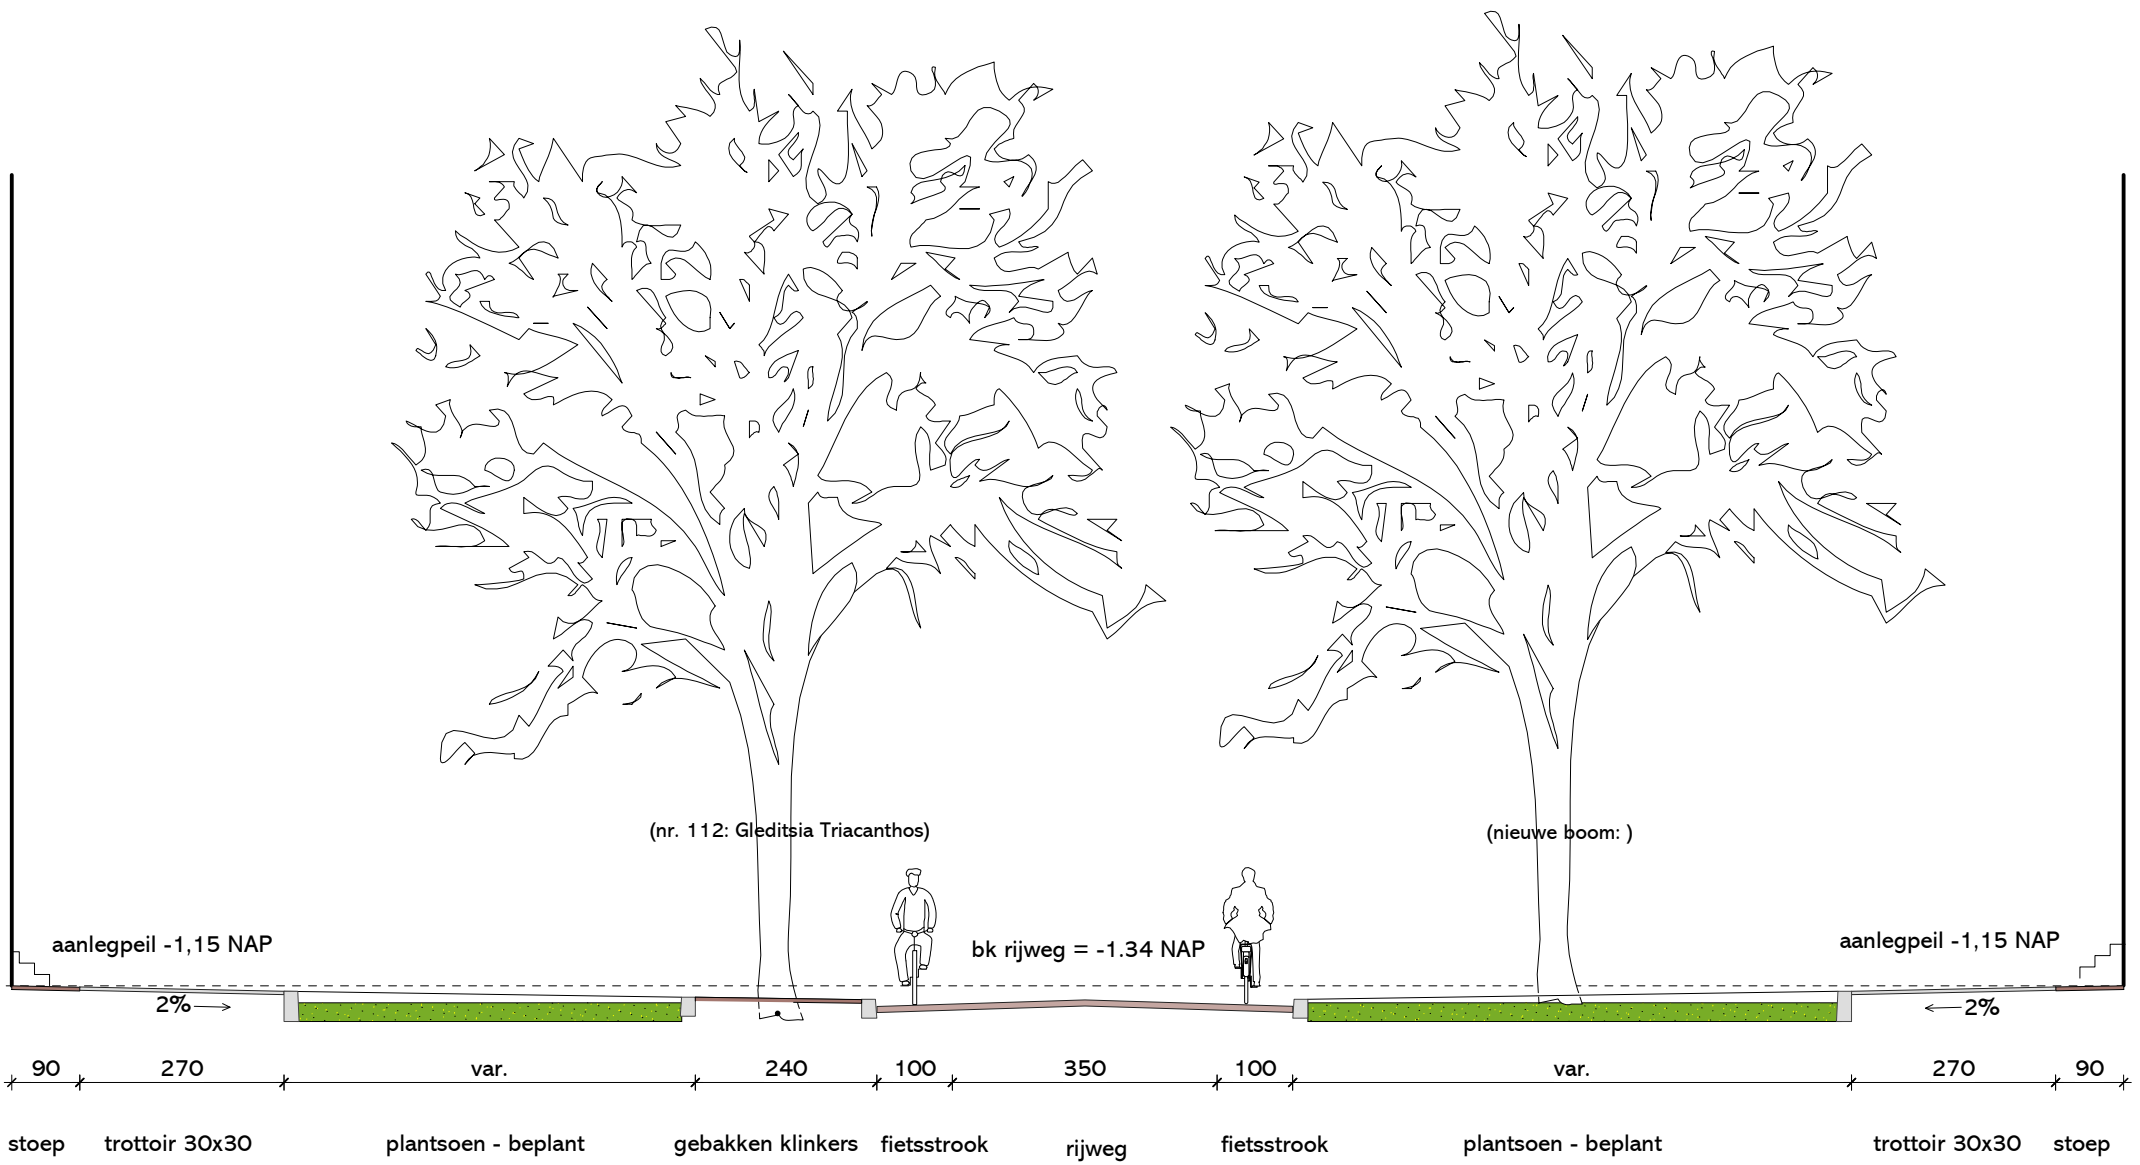

Definitief Ontwerp | versie 2.0
 Doorsnede P-4 (thv nr. 88)
 schaal 1:100 | 09.02.2017

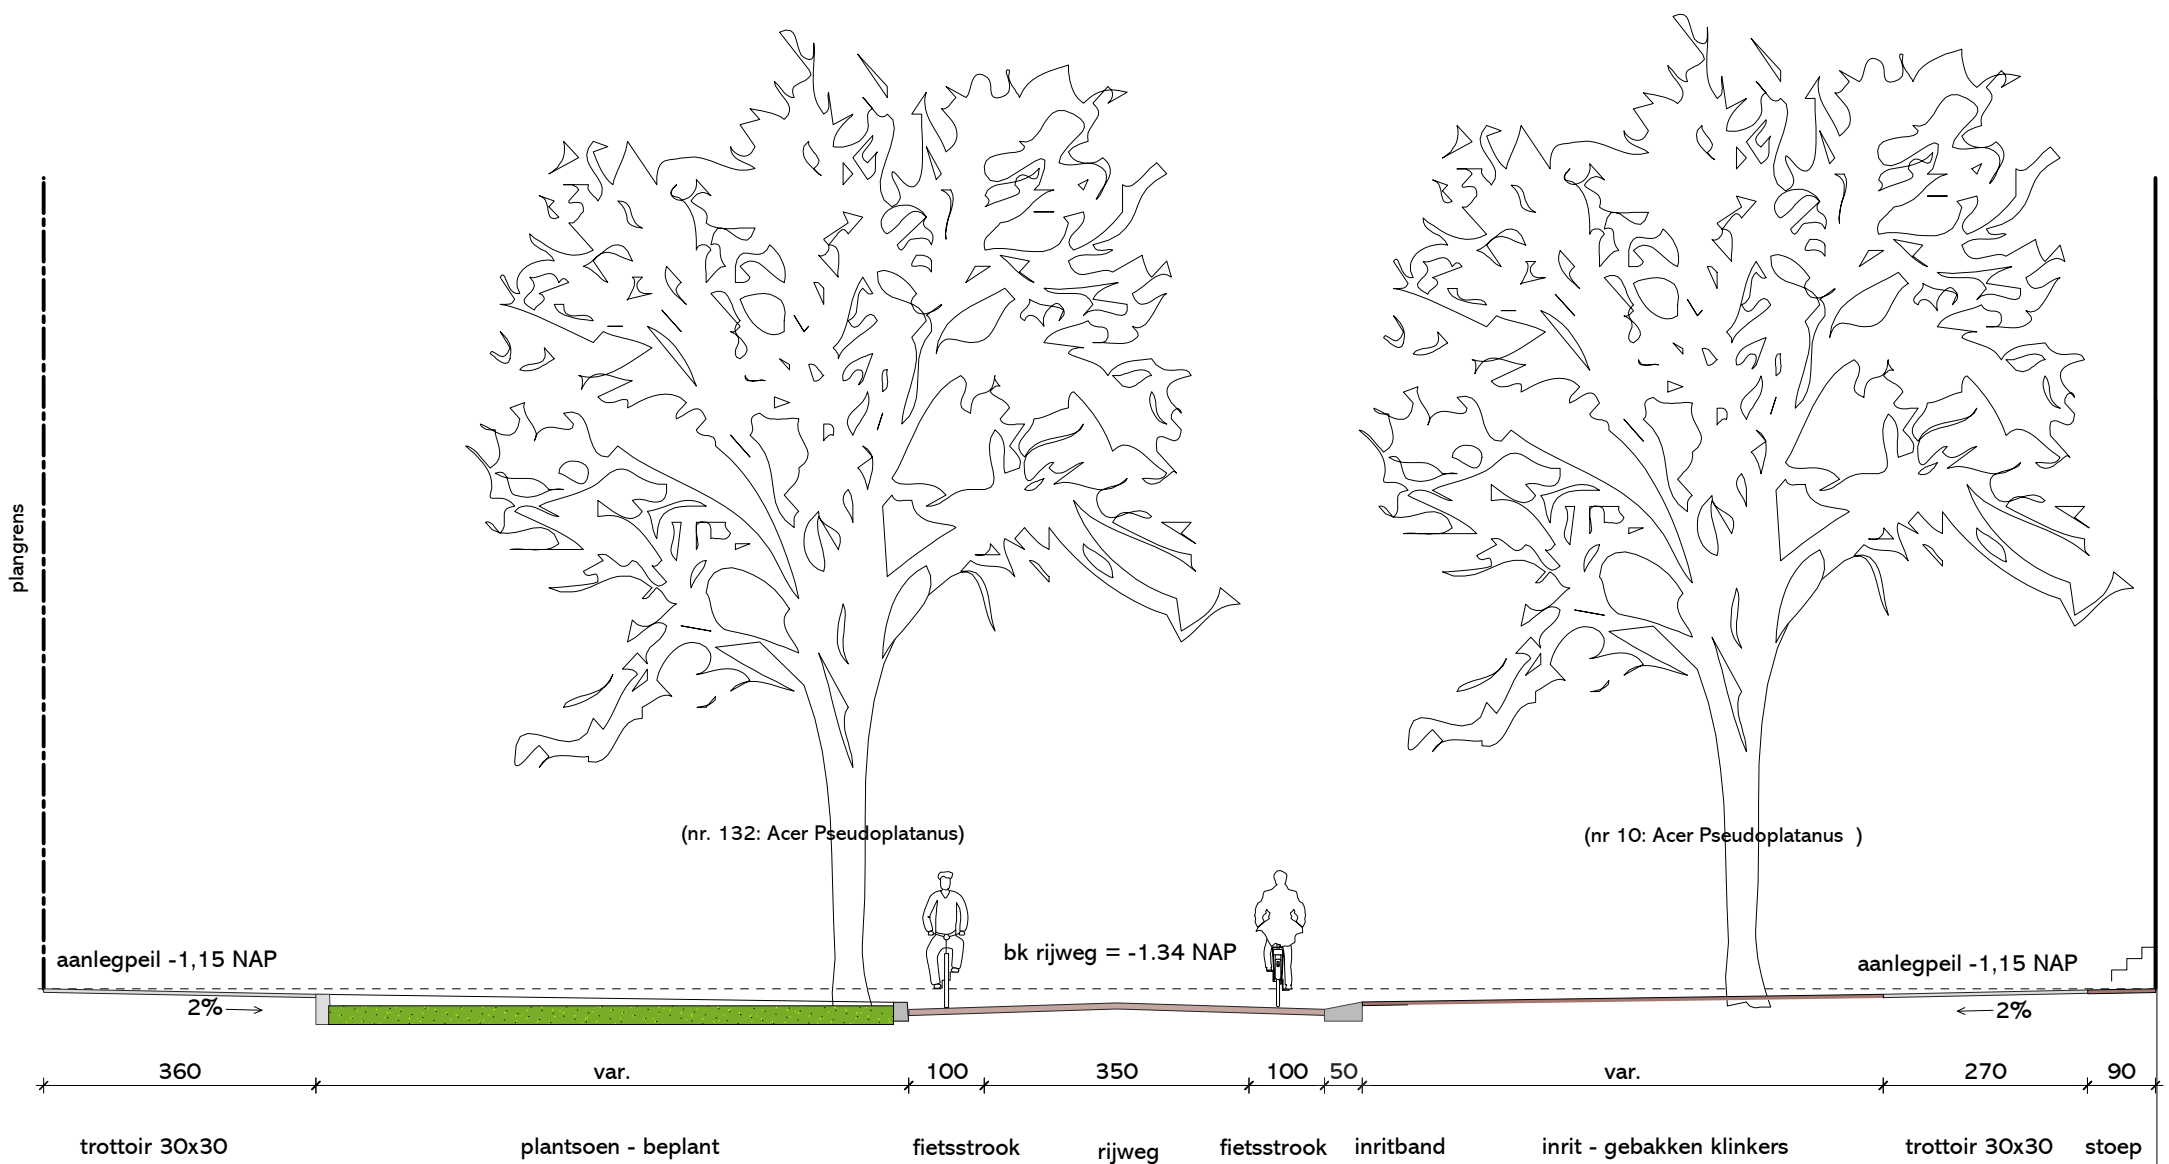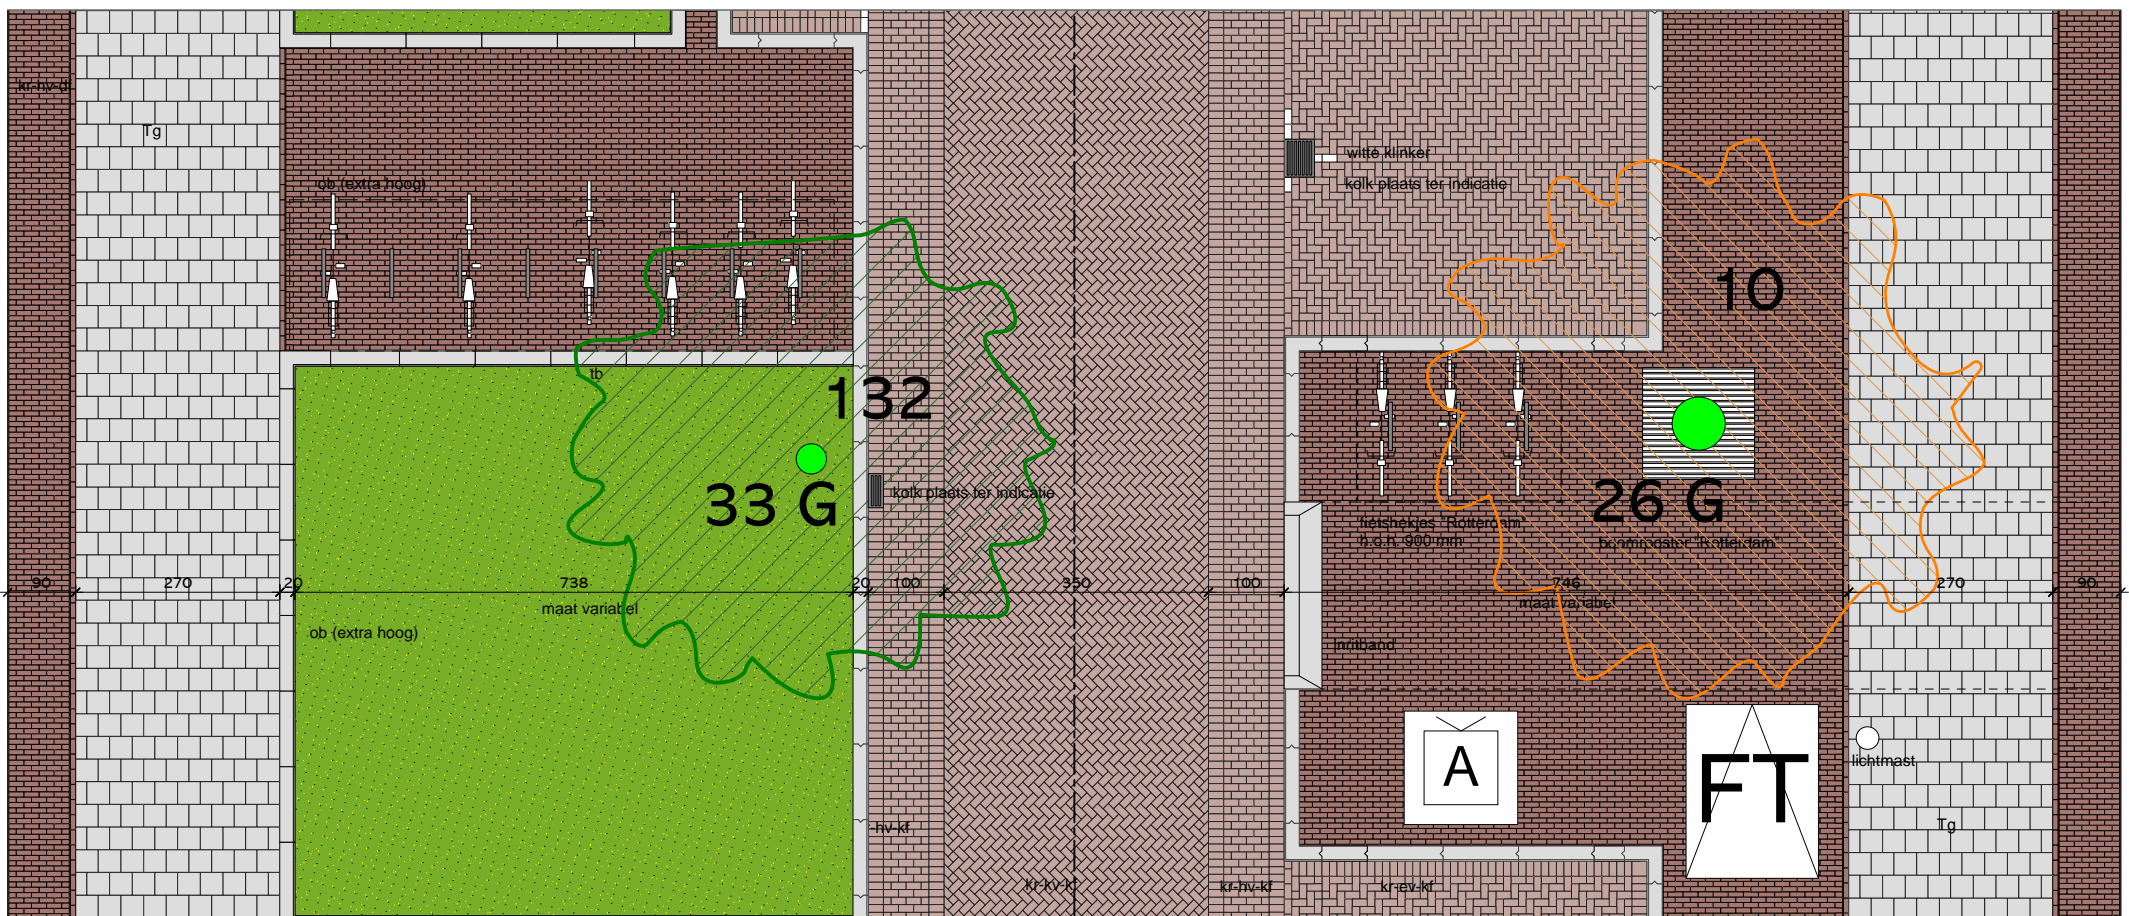

Definitief Ontwerp | versie 2.0
 Doorsnede P-5 (thv nr. 106)
 schaal 1:100 | 09.02.2017